

STUDIO TECNICO
Dott. Ing. Alfio Papale
Via Roma 47/A, Siracusa (CT)

COMUNE DI CALATABIANO (CT)

PROGETTO PER LA REALIZZAZIONE DI UN AUTOLAVAGGIO INDUSTRIALE
SITO IN C/DA CHIARELLO SULLA S.S. 114 NEL COMUNE DI CALATABIANO
(CT), AI SENSI DELL'ART. 5 DEL D.P.R. 440/2000.
IN CATASTO FOGLIO 14 PARTICELLA N° 401

Committente: MOSCHELLA Rosario e CINTORINO Michele

PROGETTO ARCHITETTONICO

Oggetto:
PIANTA;
PIANTA COPERTURA.

Allegato N. 3


DATA	REV.	ARCHIVIO FILE	PROTOCOLLO

Scala 1:100

VISTI ED AUTORIZZAZIONI:

PROGETTISTA: Dott. Ing. Alfio Papale
iscritto all'ordine degli ingegneri della provincia di Catania matr. n. 2172


COMITENTE: MOSCHELLA Rosario
CINTORINO Michele.

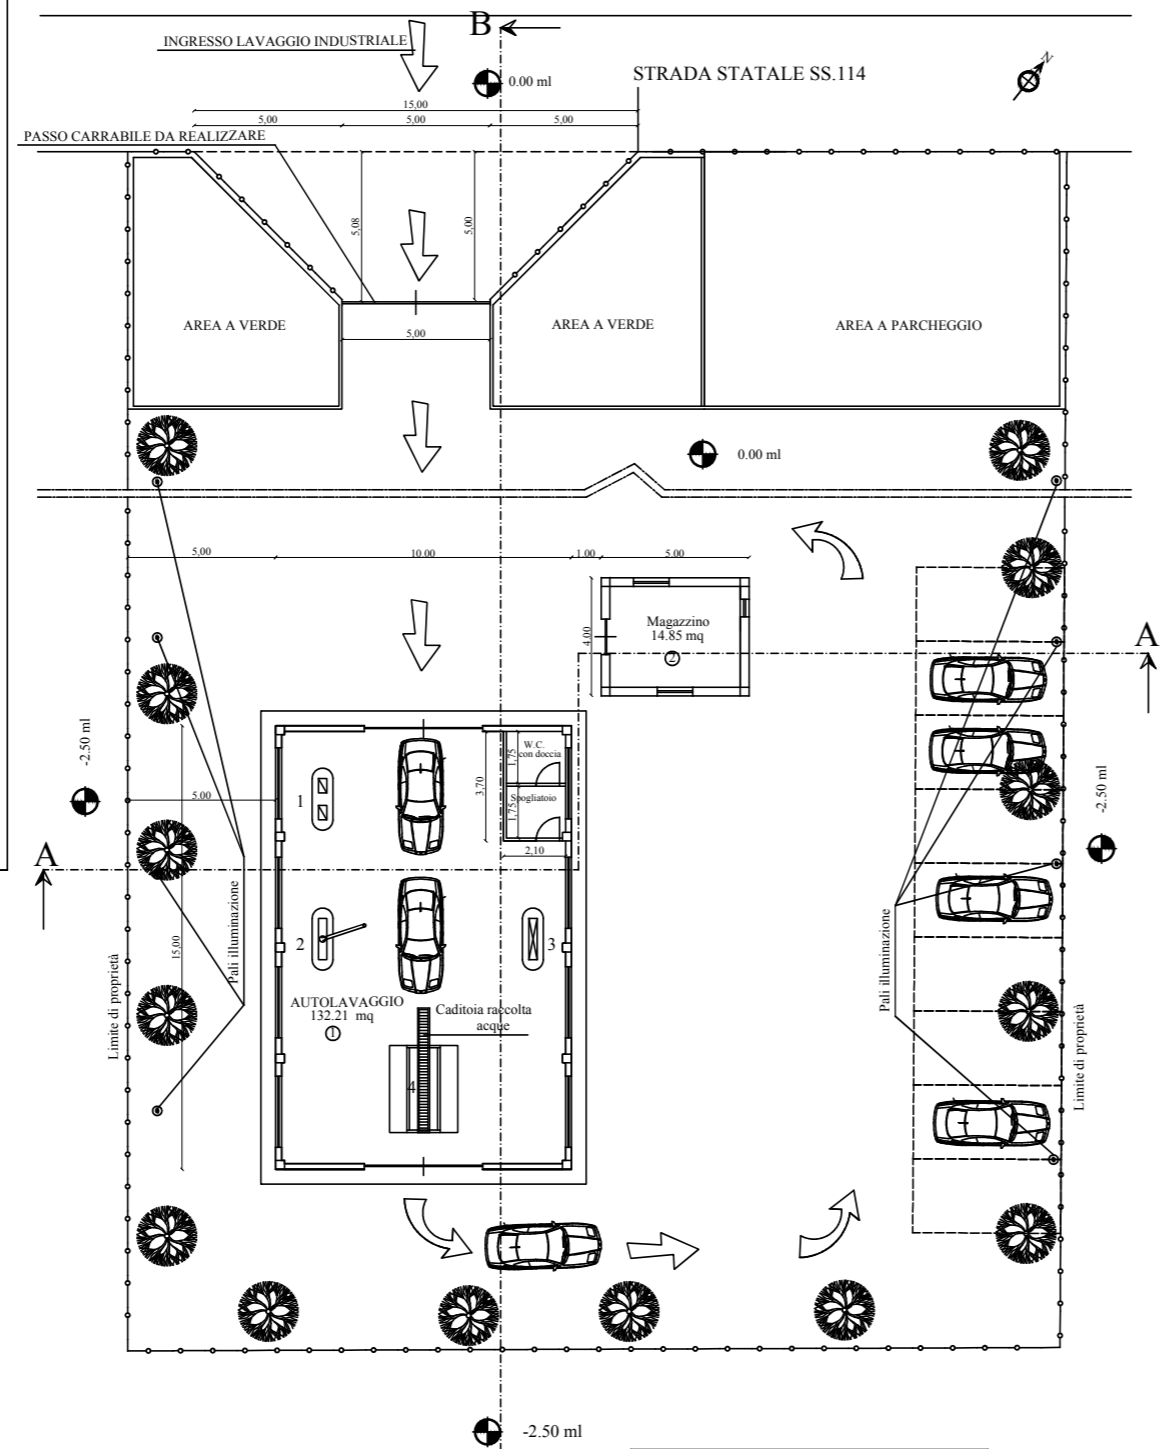

STRADELLA INTERPODERALE DI ACCESSO AL FONDO

Verifica sismica ai sensi dell'art. 92 del D.M. 17/01/2003			
Area	Superficie (mq)	Capacità sismica (kg)	Superficie coperta (mq)
1	132.21	6.20	132.21
2	14.85	0.70	14.85
Totale		6.90	147.06

PIANTA

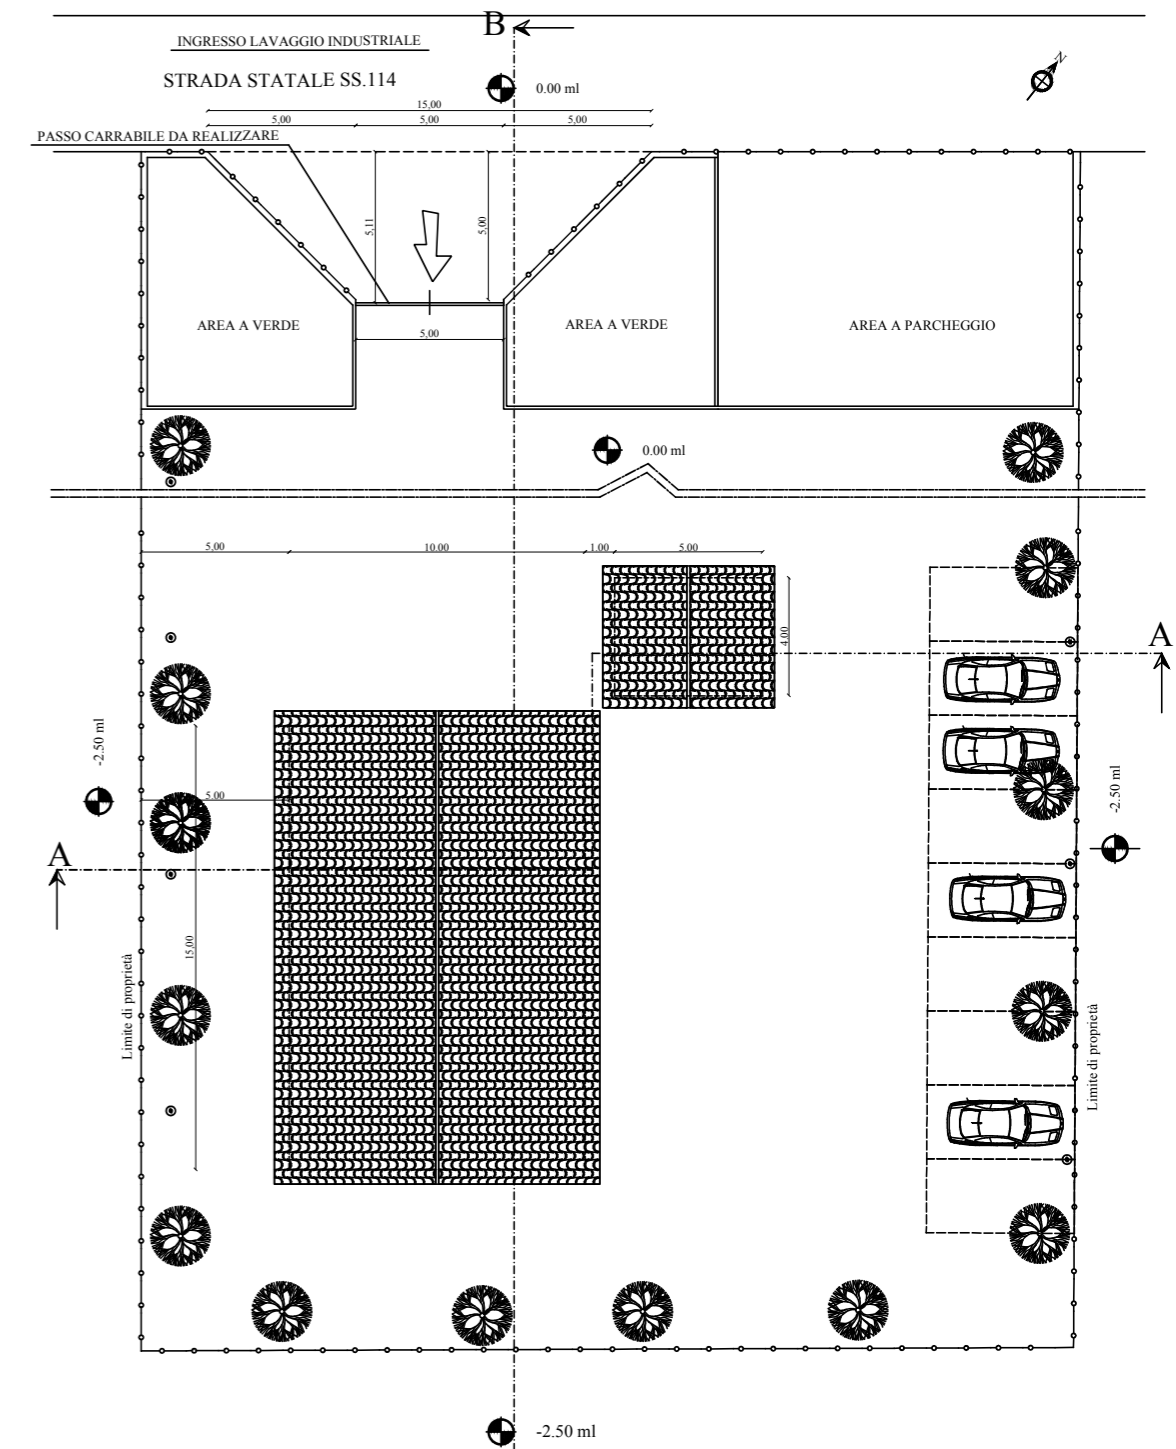

STRADELLA INTERPODERALE DI ACCESSO AL FONDO

PIANTA COPERTURA

- 1 ASPIRATORE
- 2 IDROPULTRICE
- 3 COMPRESSORE con silenziosità tale da garantire un livello di esposizione quotidiana $L_{eq,d} < 80$ dB (A) per cui non occorre alcun dispositivo di protezione individuale secondo D.Lgs N° 81/09
- 4 PEDANA ELEVATRICE
- 5 CADITOIA RACCOLTA ACQUE DA INVIARE A DEPURATORE